


Le Strapontin

Scène des arts et de la parole

Tel : 02-97-32-63-91 / fax : 02-97-32-59-30
www.lestrapontin.fr

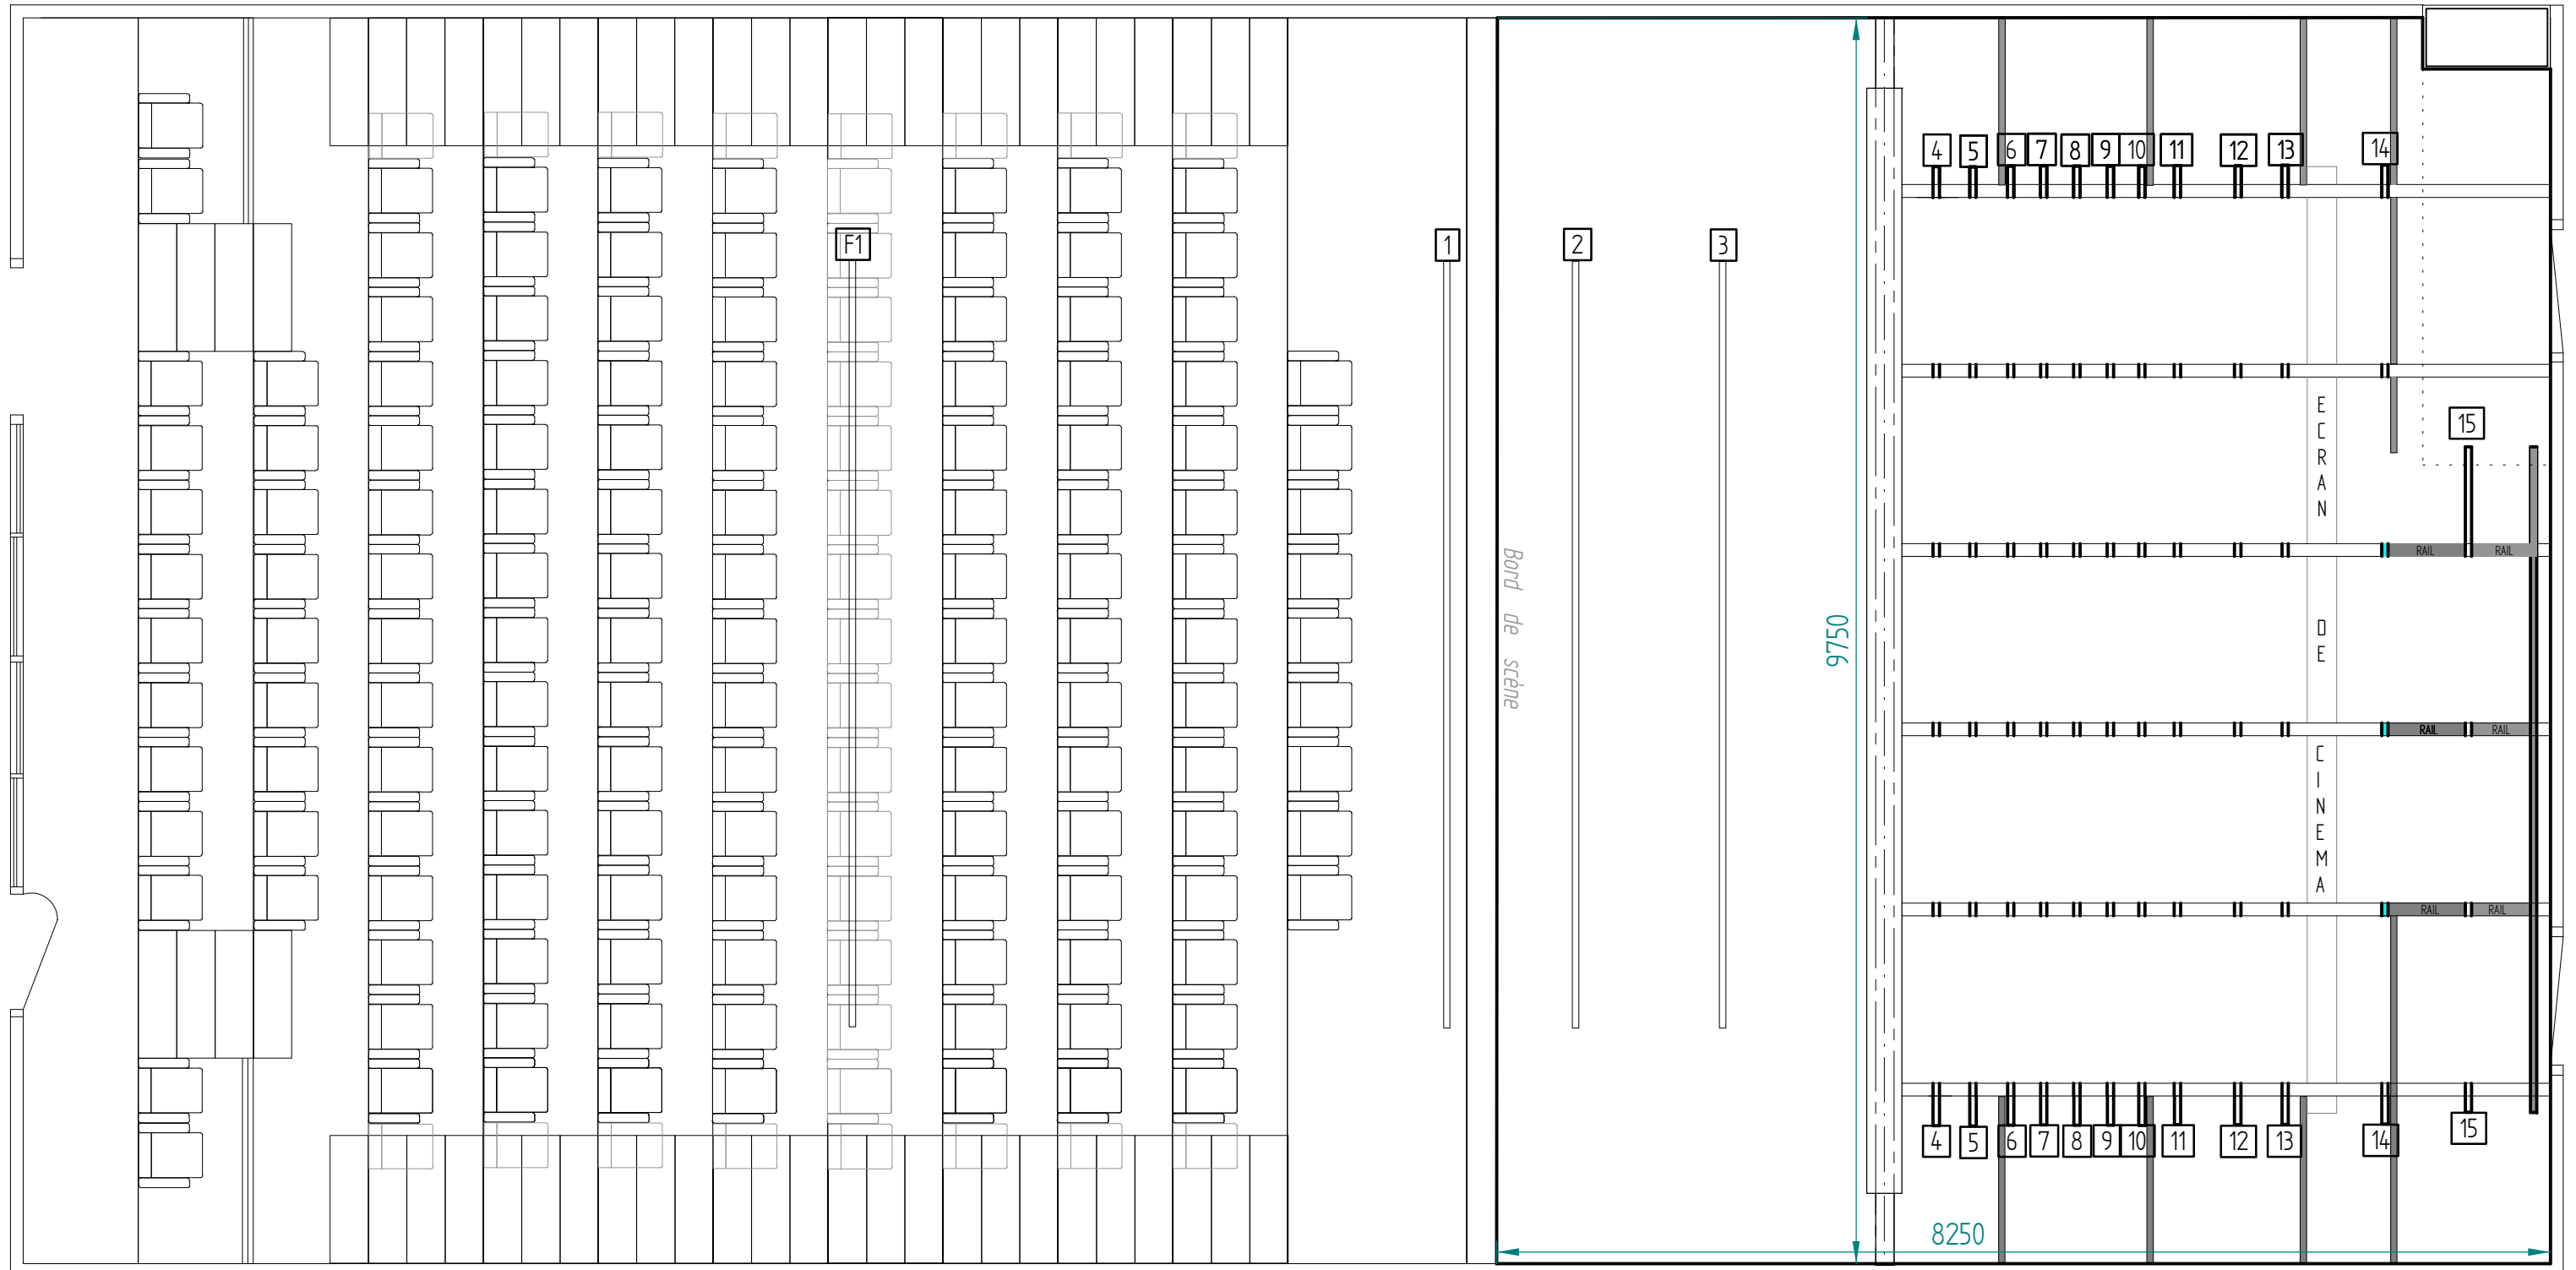

Théâtre **Le Strapontin**
rue, Docteur Rialland-BP 17
56 620 Pont-Scorff

PLAN MASSE A3

Echelle : 1 / 50°

Régisseur Général : David Brégardis
06-81-89-23-55
bregardis.d@wanadoo.fr

