


Le Strapontin

Scène des arts et de la parole

Tel : 02-97-32-63-91
www.lestrapontin.fr

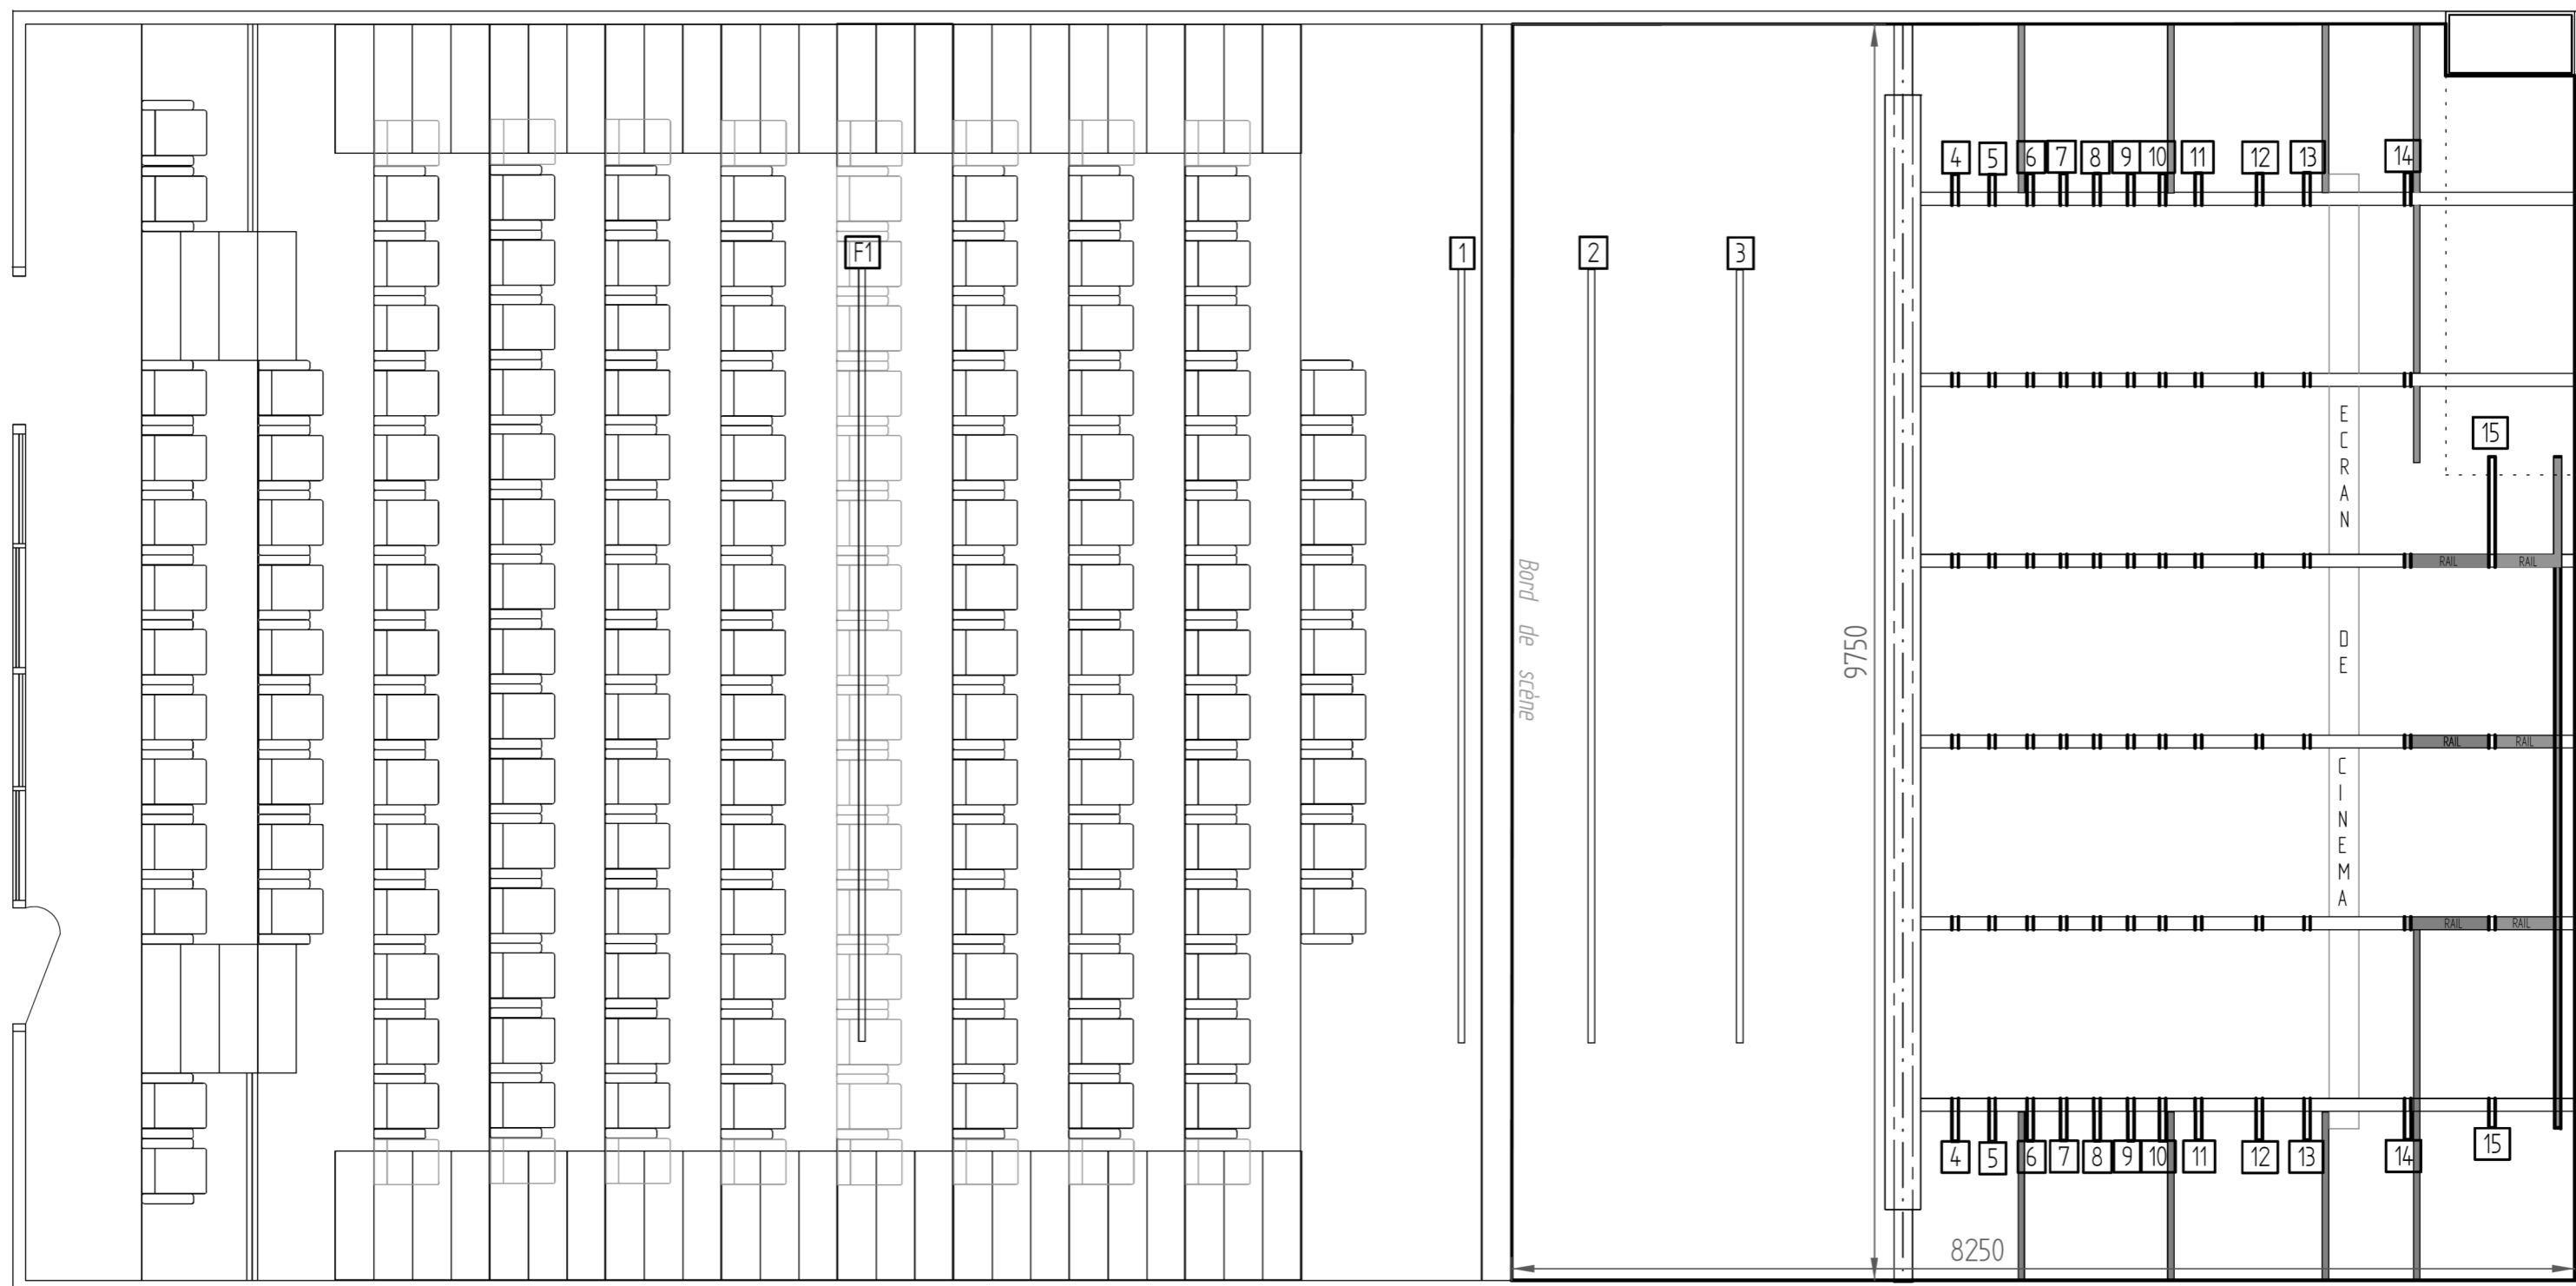

Théâtre **Le Strapontin**
rue, Docteur Rialland
56 620 Pont-Scorff

PLAN MASSE A3

Echelle : 1 / 50°

