

FICHE TECHNIQUE

Théâtre Le Strapontin,

Scène des Arts de la Parole



Directrice > Elise Lebret

Régie générale > David Brégardis

Accueil artistes > Liza Pichard

Communication > Jean-Louis Chevalier



Tél. > 02 97 32 63 91

E-mail > accueil@lestrapontin.fr

Adresse > 14, rue Docteur Rialland 56620 PONT-SCORFF

SALLE >

Largeur / 9,75 m. (mur à mur)

Profondeur / 11 m.

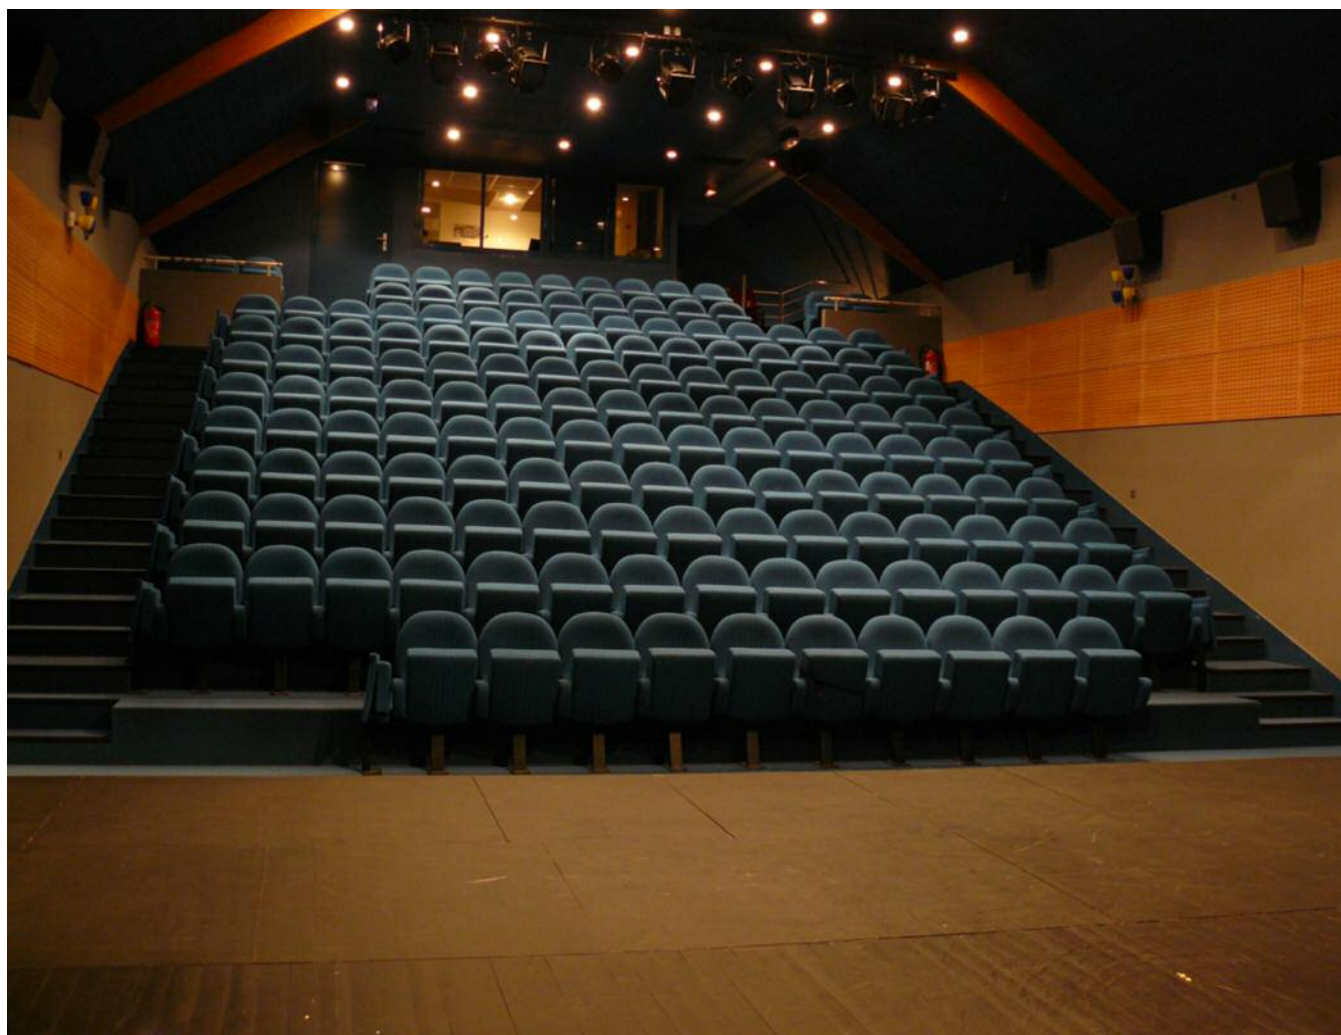


Photo > Adrien Offredo

GRADIN

- > Gradin fixe
- > 169 places assises, dont 17 strapontins, réparties sur 11 rangées
- > 157 places dans le cas d'une régie en salle

APPARENCE

- > Murs bleus foncés avec habillage bois clair
- > Sol moquette bleue
- > Siège feutrine bleue

ACCÈS

- > Accès principal public par double porte en bas du gradin à jardin
- > Accès possible en haut du gradin à cour
- > Accès régie/ loges uniquement possible par l'extérieur quand le public est en place.

PLATEAU >

Ouverture / 9,75 m. (mur à mur)

Profondeur / 8,25 m. (du nez de scène au mur du lointain)

Hauteur / 5,25 m. (sous grill)



Photo > Adrien Offredo

RIDEAUX

- > Rideau de fond, velours noir, sur patience et sur rail. Ouverture centrale
- > Pendrillons rotatifs sur rails : positions à l'italienne ou à l'allemande
- > 5 plans en velours noir de 4,50 m. x 1,30 m.
- > 3 frises en velours noir

- > Tous les velours ont un plissage double
- > Tous les pendrillons sont fixés sur un sous grill
- > Pas de rideau d'avant scène
- > Ecran de cinéma motorisé de 7 m. x 5m.

ACCÈS

- > Accès plateau lointain jardin et lointain cour
- > Accès décors directement sur le plateau par une porte de 2 m. x 2,10 m.
- > Arrière-scène de 9,75 m. x 3,70 m. x 3 m. de haut
- > Sol noir / tapis de danse

MATERIEL >

LUMIÈRE :

- > Jeu d'orgues à mémoires Avab Presto
60 circuits
- > Jeu d'orgues à mémoires LSC ATOM
24/48
- > Armoires Gradateurs TIVOLI Robert Julia
48 x 3kw
- > 20 PC 1kw Scénilux
- > 5 PC 1kw Rhéa
- > 27 Pars64 avec différentes lampes
- > 6 découpes 614S
- > 2 découpes 613SX
- > 3 cycliodes 1kw
- > 42 lignes au grill
- > 10 lignes à la face
- > 6 lignes au sol
- > 2 pieds de 2,50 m. avec barre de
couplage
- > 10 platines de sol

SON :


- > Console numérique Yamaha 03D
- > Console analogique MX 12/4
- > Diffusion façade : 2 x PS10 au manteau
- > Ampli Yamaha P 3500 avec processeur
- > 3 HP mobiles K.C.S. S-2000 (40Hz -20Khz)
- > 3 amplis QSC 2x450w
- > 8 enceintes fixes d'ambiance KCS SR10
en salle
- > Possibilités de diffuser du son dans le hall
- > 1 x Lecteur CD Teac
- > 1 x Lecteur CD Yamaha (auto-pause)
- > Lecteur MD (auto-pause, auto-cue)
- > Lecteur K7
- > 1 x micro SM 58 + pied
- > 3 x micros Behringer XM 2000 + pieds
- > 1 x HF main Chiayo Q-305
- > Intercom ASL BS 210, 2 canaux, 2 postes
- > Multipaire mural de 8 canaux
- > Multipaire mobil 16/4 30 m


LA REGIE >




Photo > Adrien Offredo

- > La régie est située dans l'axe de la scène et derrière le dernier rang de spectateurs.
- > Dans le cas d'une régie en salle, elle se trouvera à la place de ce dernier rang et condamnera 12 places.

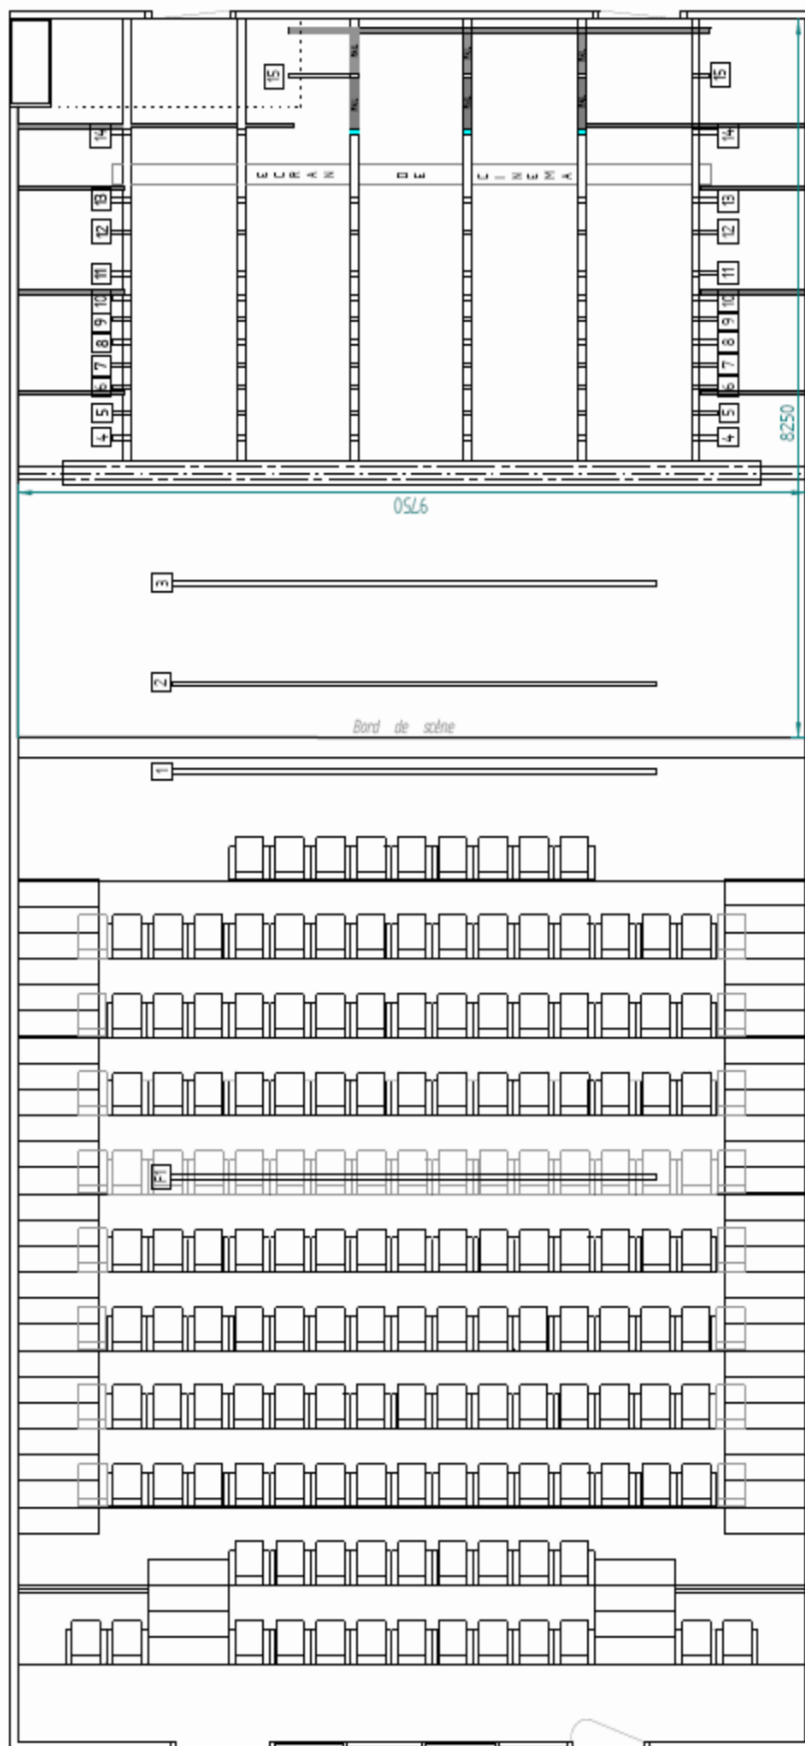

	
Régisseur Général : David Brégardis 06-81-89-23-55 bregardis.d@wanadoo.fr	
PLAN MASSE A3	Echelle : 1 / 50°
Théâtre Le Strapontin rue, Docteur Rialland-BP 17 56 620 Pont-Scorff	

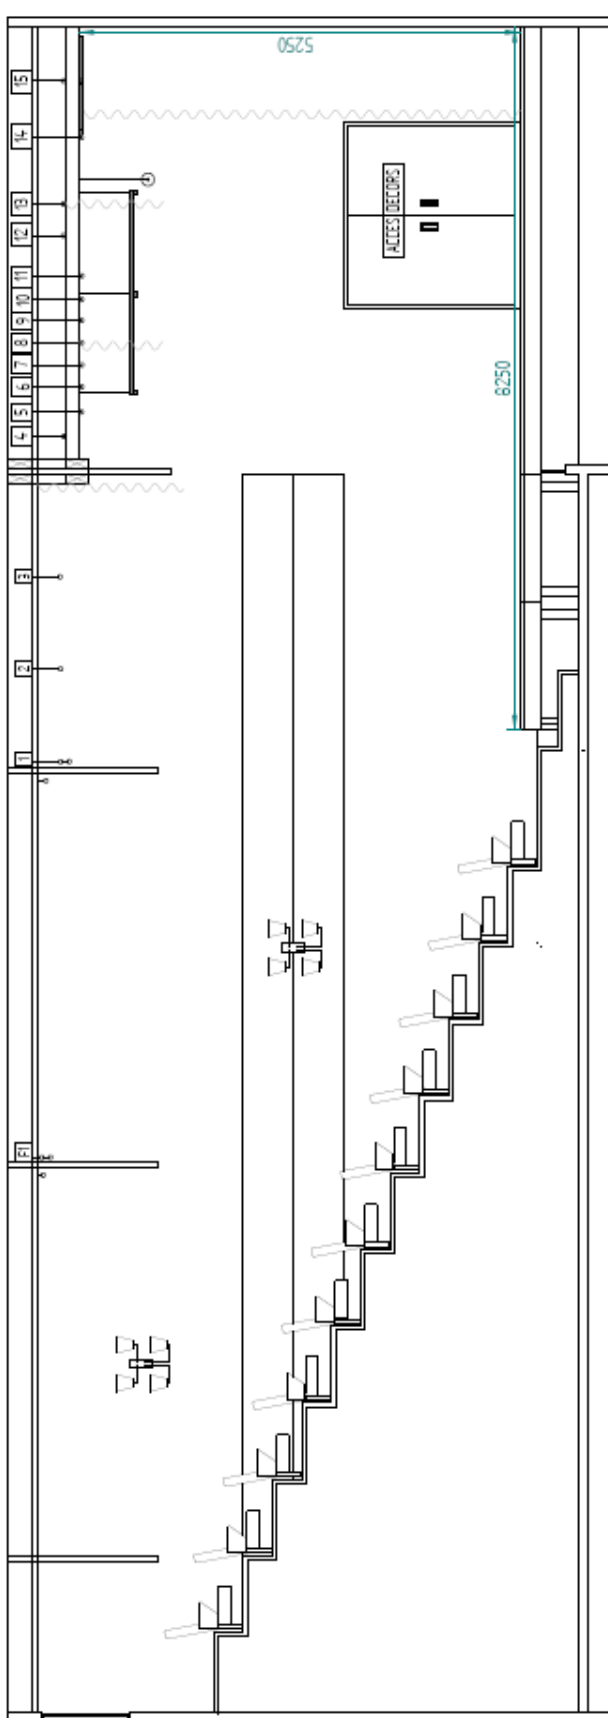

<p>Théâtre Le Strapontin rue, Docteur Rialland-BP 17 56 620 Pont-Scorff</p>	<p>PLAN COUPE A3 Echelle : 1 / 50°</p>	<p>Régisseur Général : David Brégardis 06-81-89-23-55 bregardis.d@wanadoo.fr</p>	<p>1 m</p> 
--	---	--	--

LES LOGES >




- > La loge est aménagée sous la scène avec 1 canapé, 1 table de maquillage avec miroir, 1 table à repasser et 1 fer.
- > Les sanitaires (douche et toilettes) sont situées derrière la scène.

HALL D'ACCUEIL >



- > Hall d'accueil d'une capacité de 60 pers. debout.
- > Espace cuisine, avec évier, réfrigérateur, gazinière, four micro-ondes, vaisselle, bouilloire et cafetière.

VENIR AU STRAPONTIN >

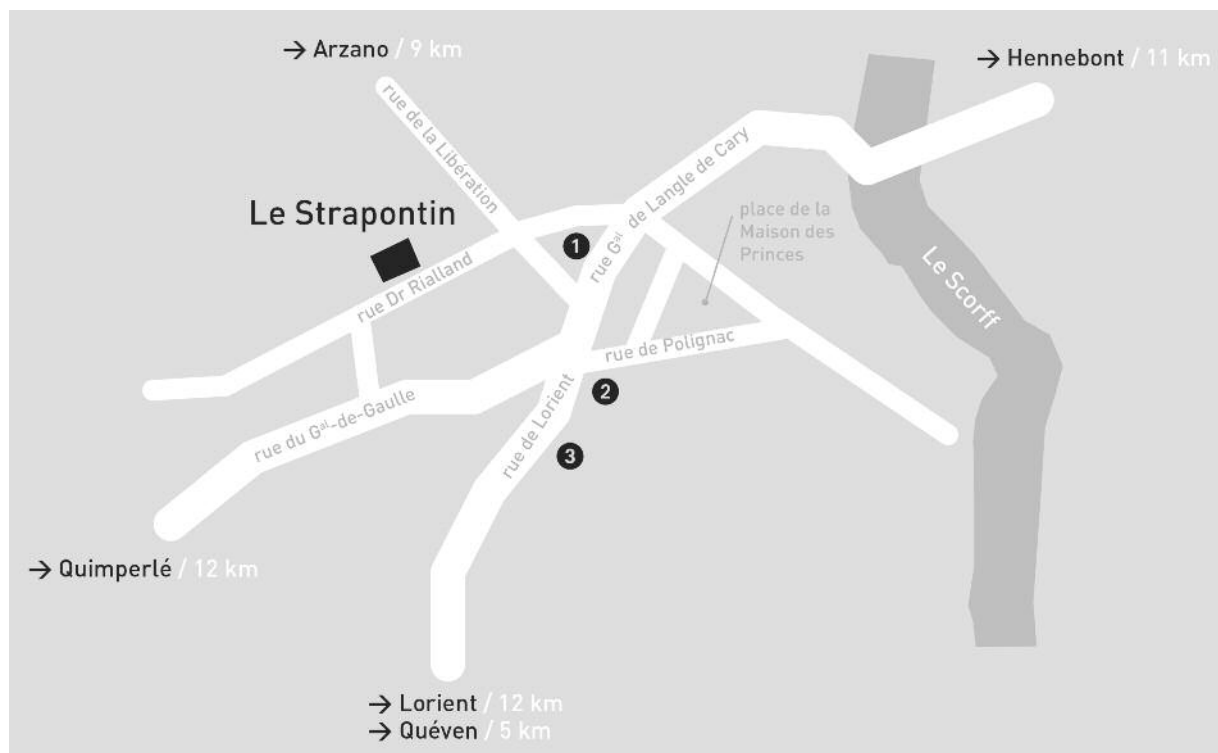

LE STRAPONTIN

Rue Docteur Rialland
Pont-Scorff [56]

> A 15 min. de Lorient

EN VOITURE :

- > Prendre la D769 en direction de Lorient. Sortie Pont-Scorff (D26)
- > Passer le Bas Pont-Scorff (commune de Cléguer)
- > Dans Pont-Scorff, prendre à droite la rue de la Libération, direction Arzano, puis la 1ère à gauche
- > Le théâtre se trouve à 100 m. sur la droite



HEBERGEMENT ARTISTES >

Le Strapontin et la mairie de Pont-Scorff mettent à disposition des artistes une maison située à 5 min. à pied du théâtre en plein cœur de Pont-Scorff.

- > Cuisine avec l'équipement nécessaire,
- > Salon avec TV,
- > 6 chambres,
- > 2 salles de bain et toilettes.

