


# Le Strapontin

Scène des arts et de la parole

Tel : 02-97-32-63-91 / fax : 02-97-32-59-30  
www.lestrapontin.fr

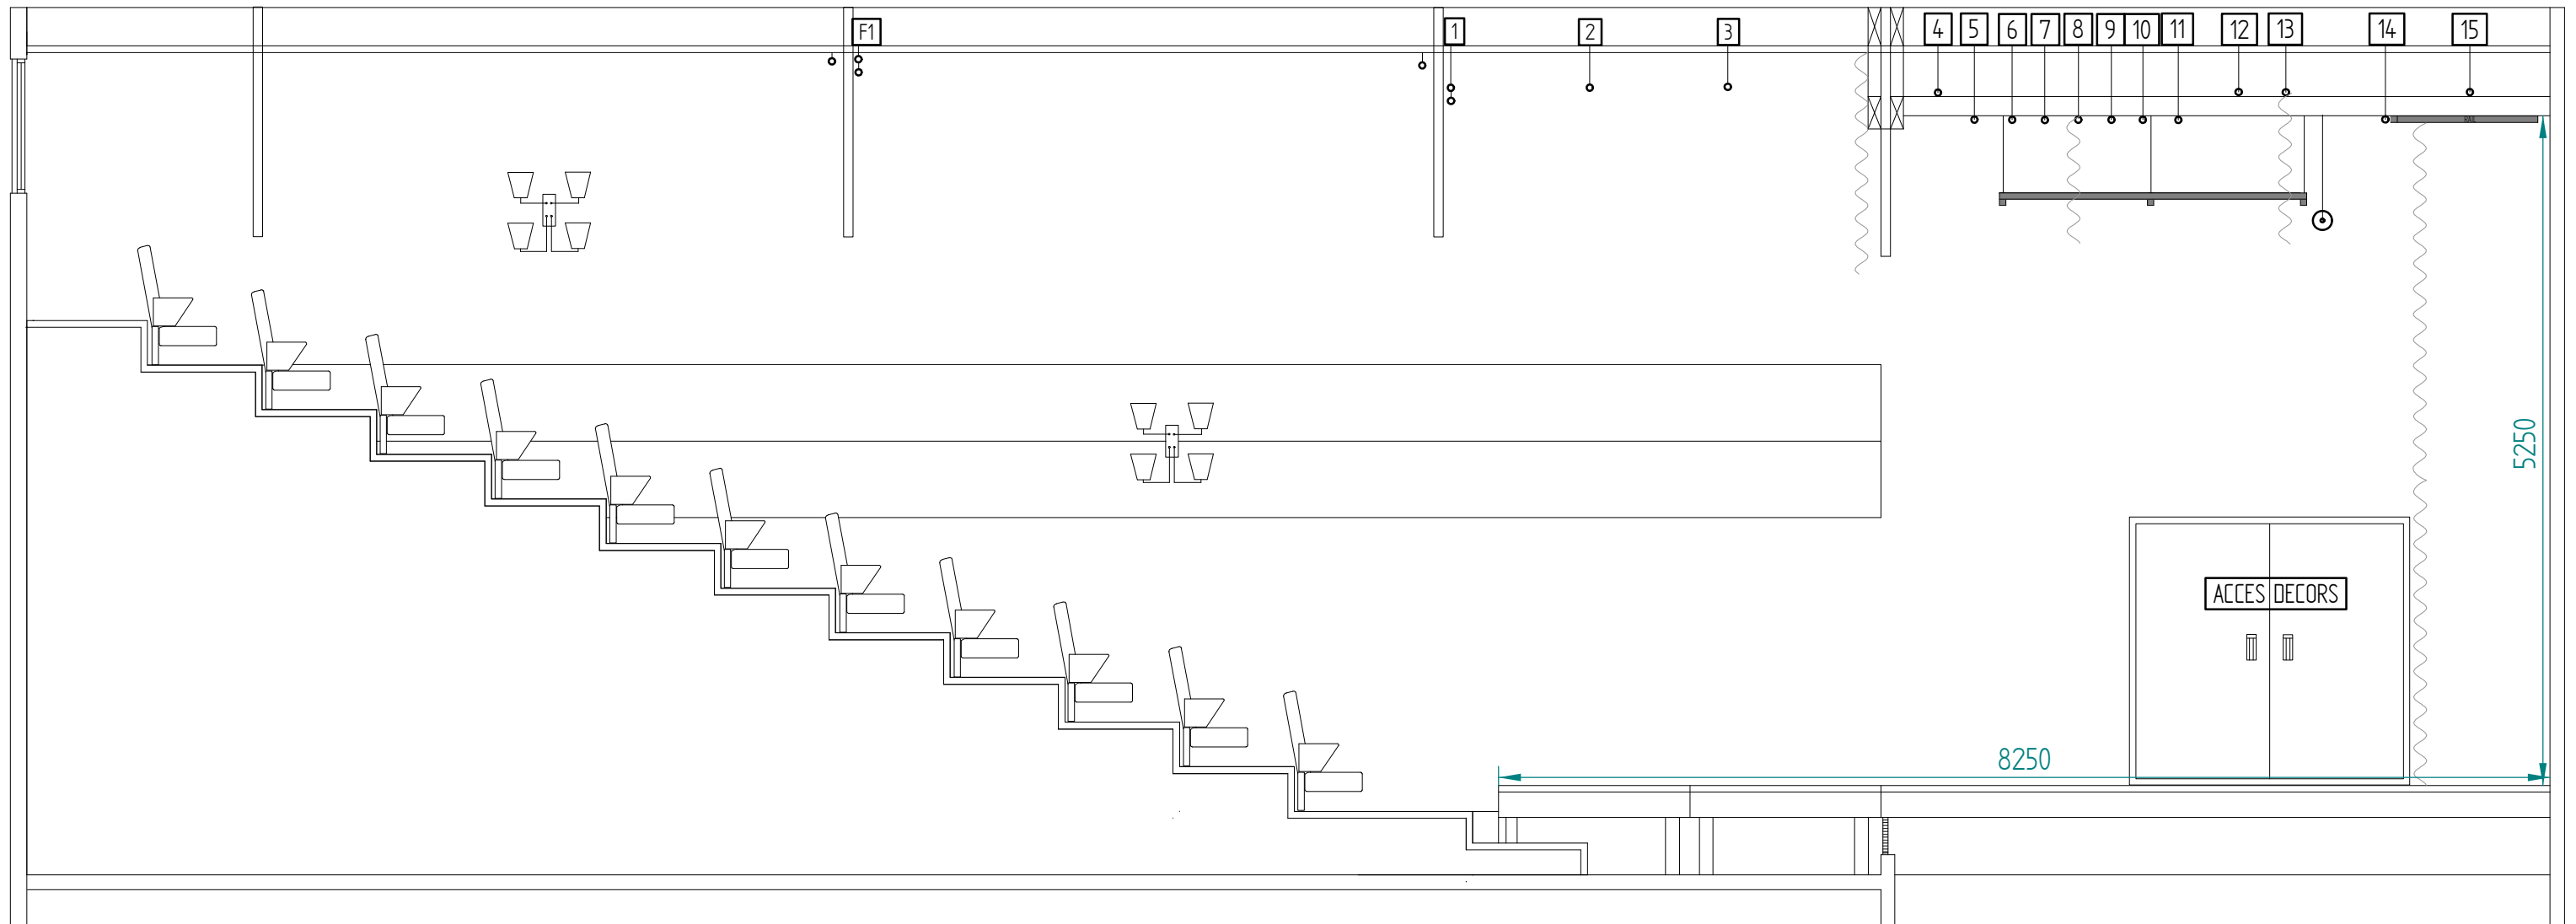

Théâtre **Le Strapontin**  
rue, Docteur Rialland-BP 17  
56 620 Pont-Scorff

PLAN COUPE A3

Echelle : 1 / 50°

Régisseur Général : David Brégaridis  
06-81-89-23-55  
[bregardis.d@wanadoo.fr](mailto:bregardis.d@wanadoo.fr)

